



Навес арочный 6000х9600

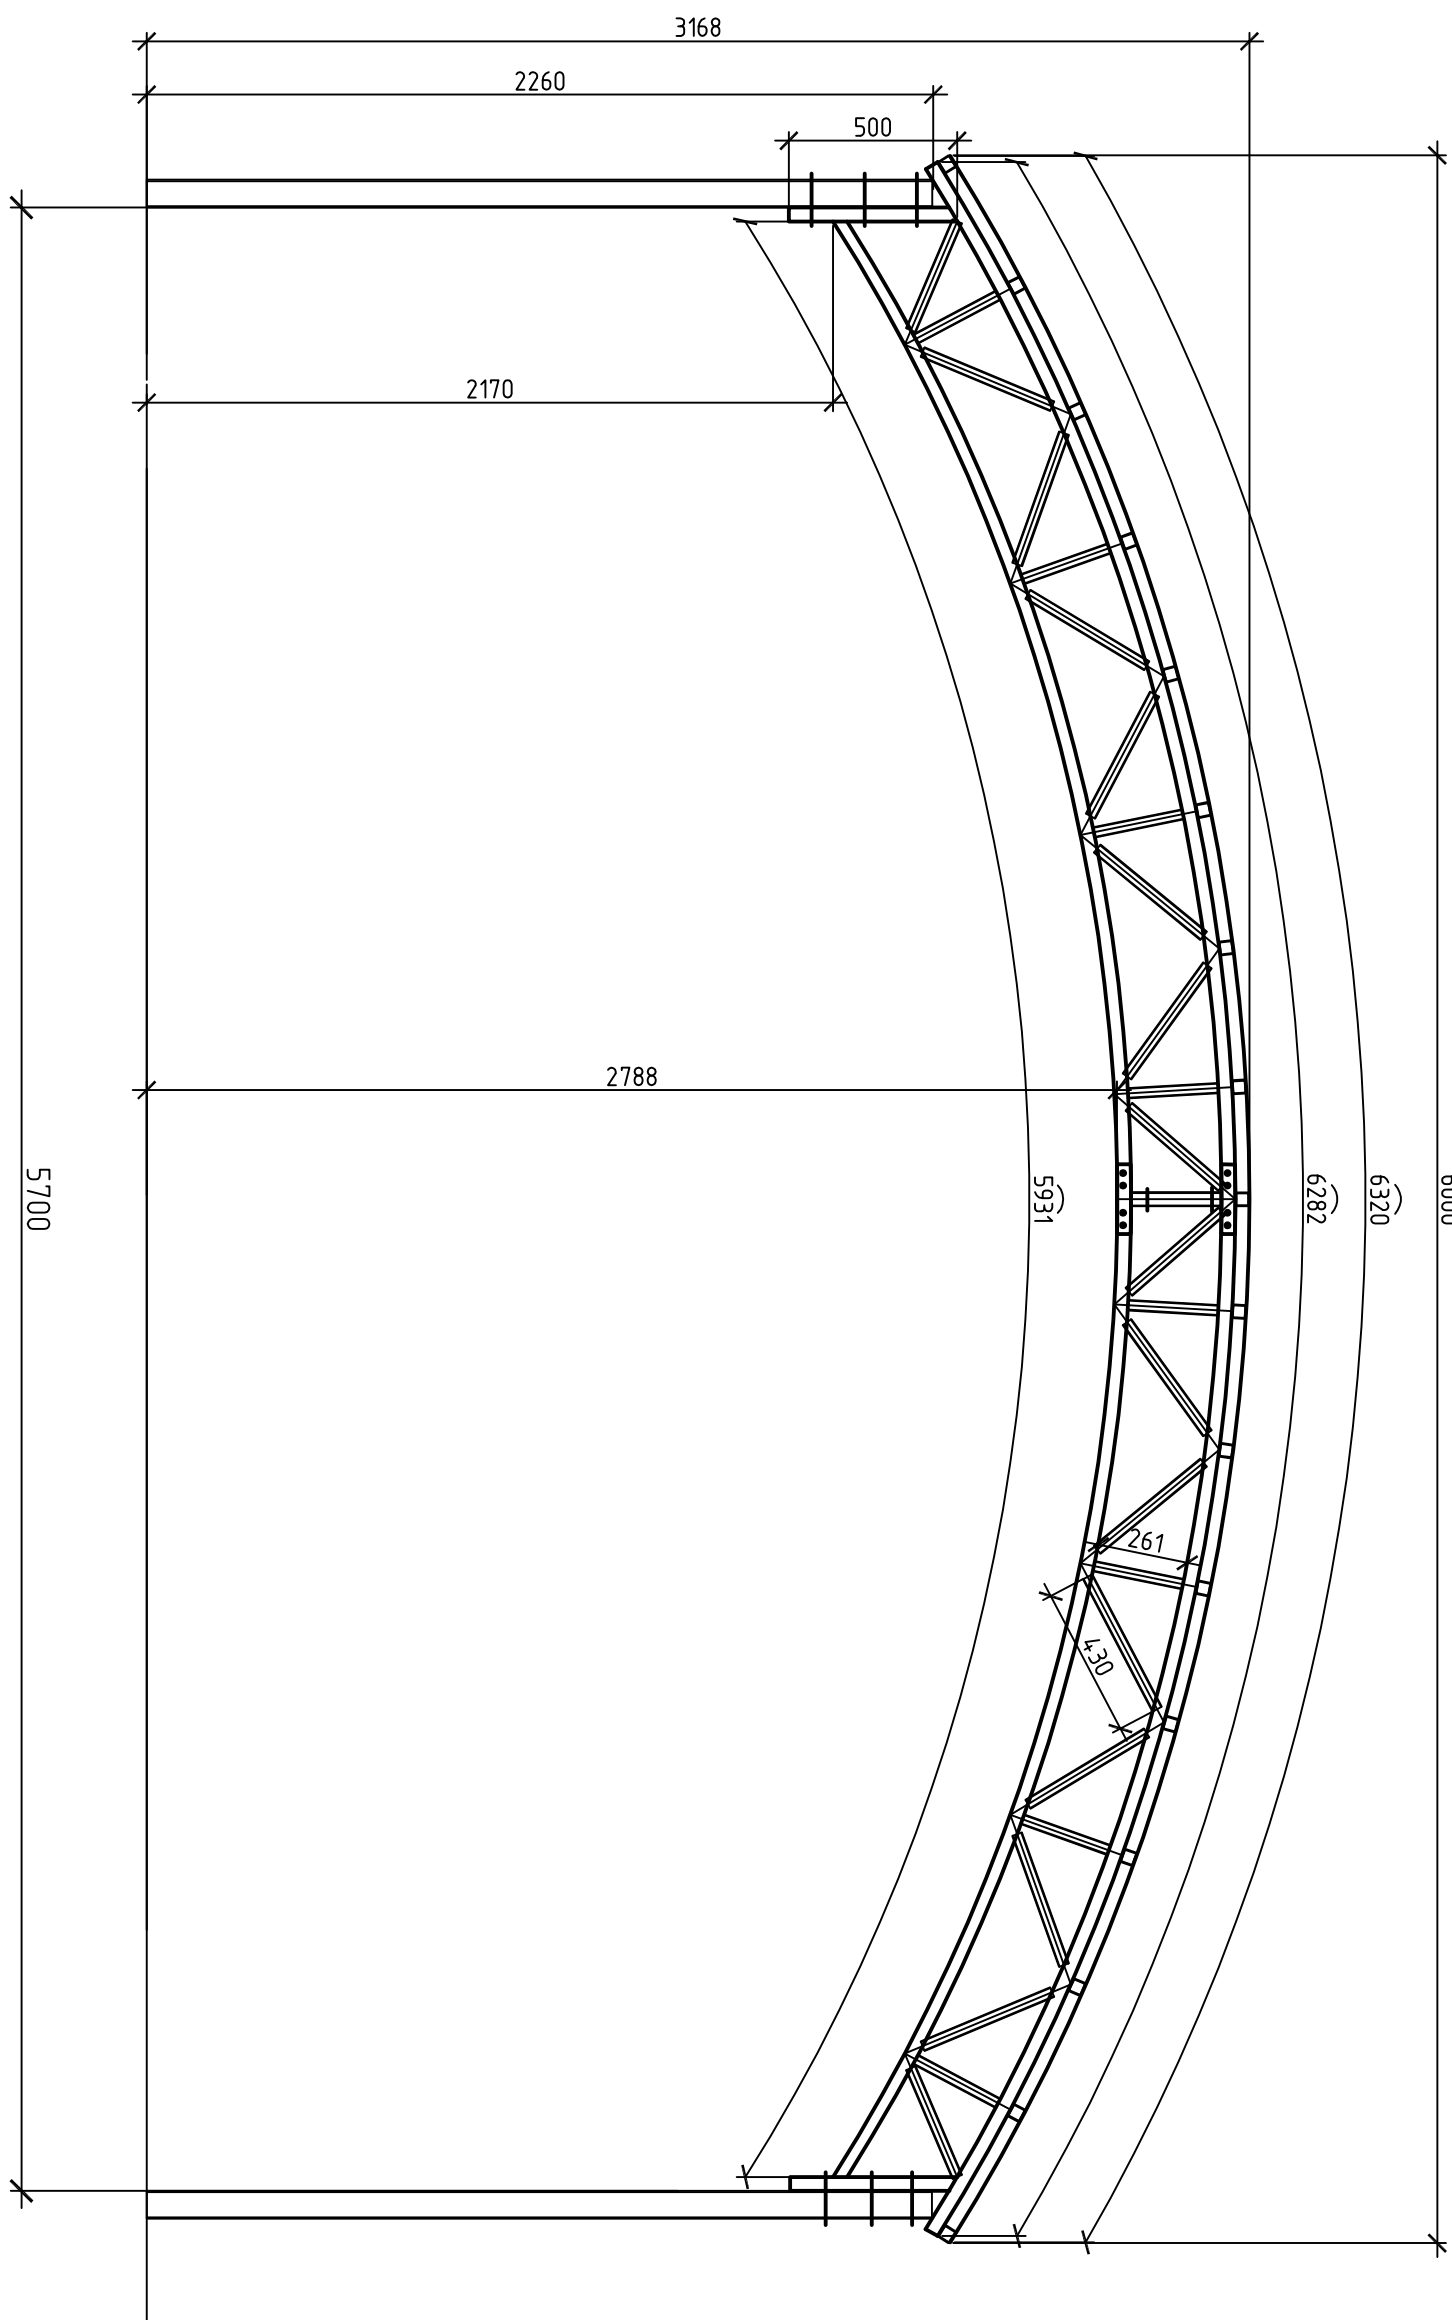

1. Фермы : а) $\square 40 \times 2 = 68$ м (б.люгаса)
 б) $\square 30 \times 2 = 35$ м (раскосы, стоек)
2. Связи: а) $\square 30 \times 2 = 45$ м (б.люгаса)
 б) $\square 20 \times 2 = 8,2$ м (стоек)
3. Колонны $80 \times 80 \times 3 = 24$ м
4. Прозоны $40 \times 3 = 164$ м
5. Узелок креп. $40 \times 40 \times 2 = 34$ м
6. Болты М10 = 80 шт.
7. Болты М8 = 20 шт
8. Болты М6 = 85 шт
9. Закладные $200 \times 200 \times 10 = 10$ шт
10. Пластины монтажные - $200 \times 40 \times 6 = 20$ шт
11. Поликарбонат 10 мм = 61 м²

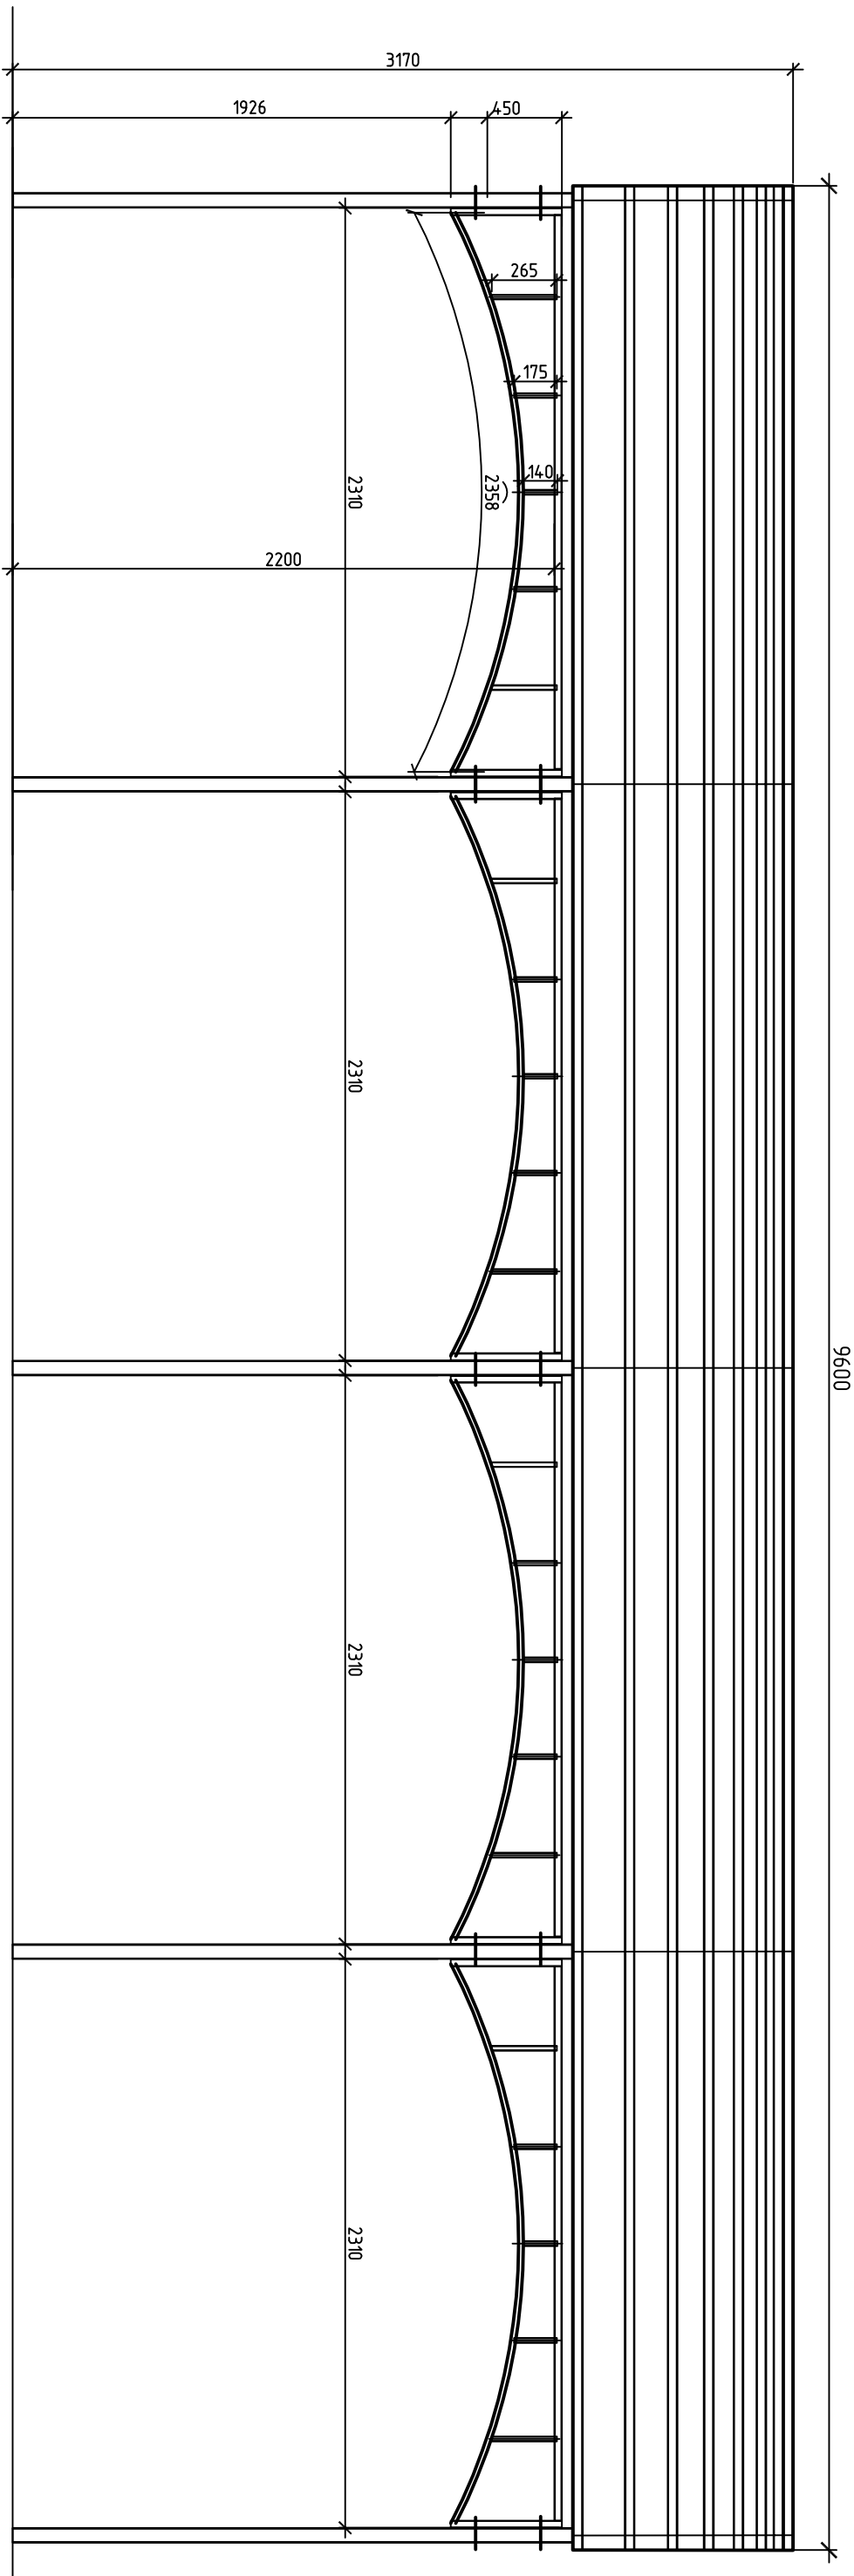

Навес ручный 6000x9600

9600